





Grundriss EG Variante 1

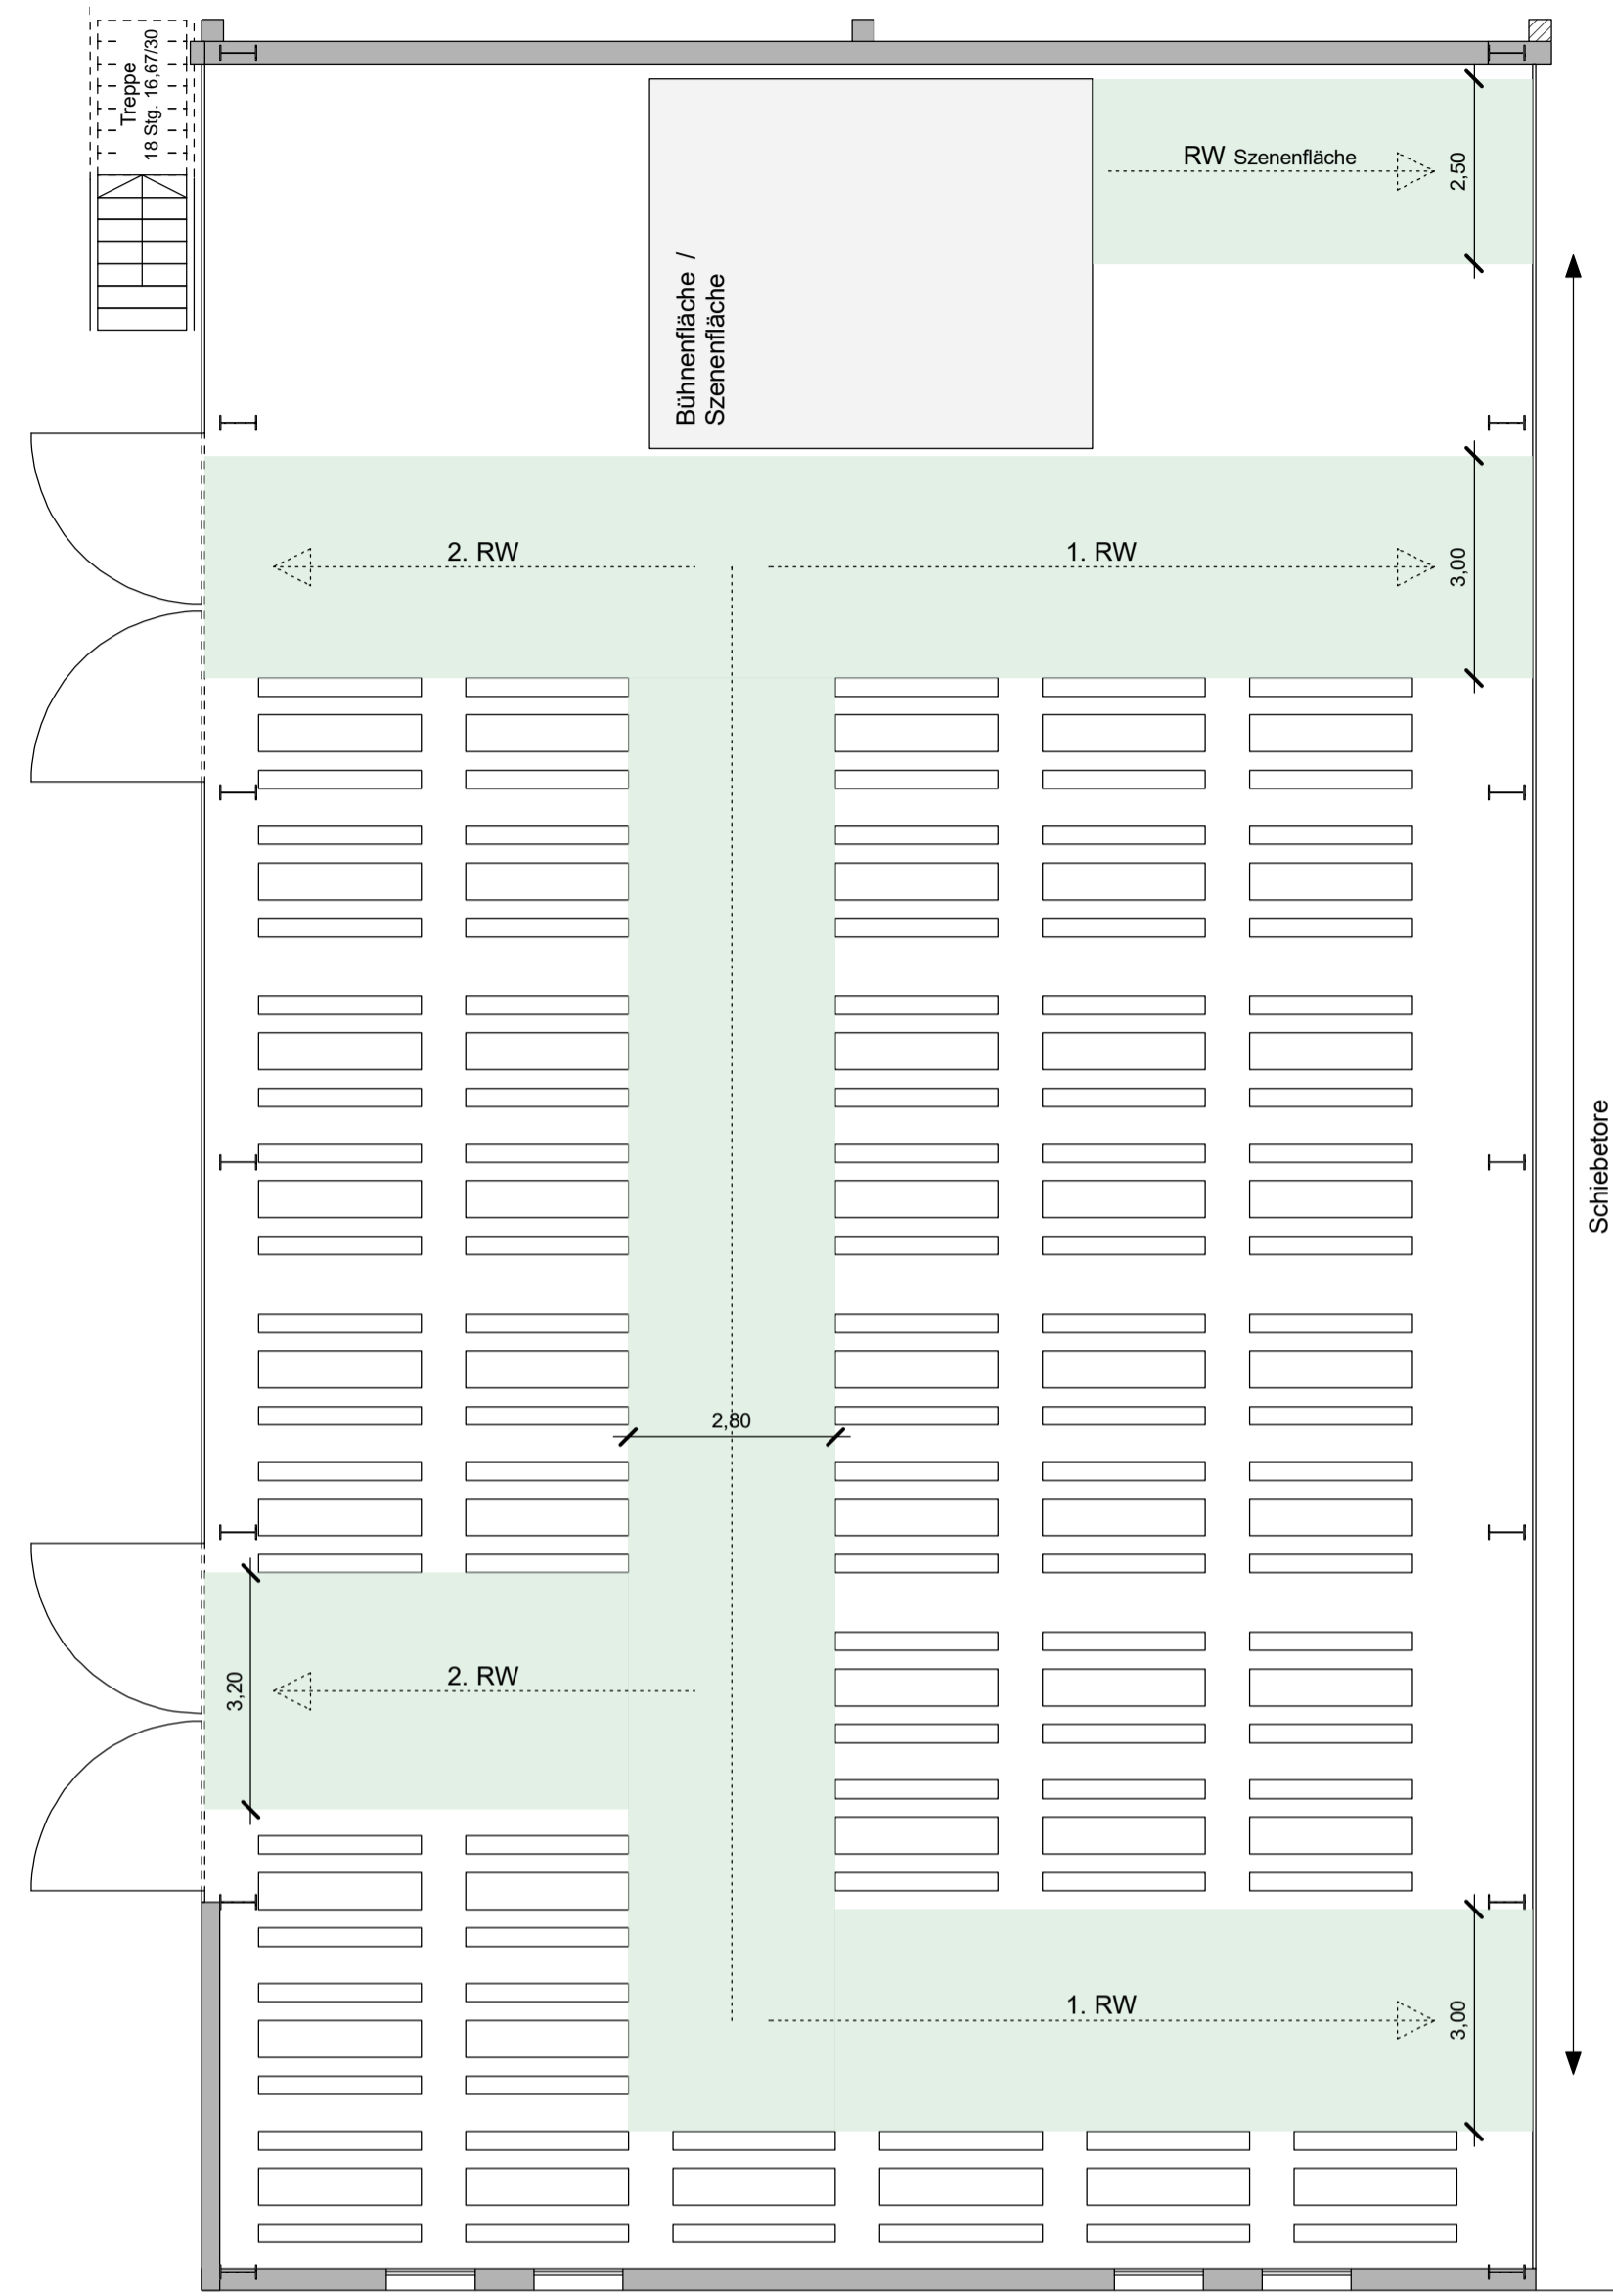


Grundriss EG Variante 2

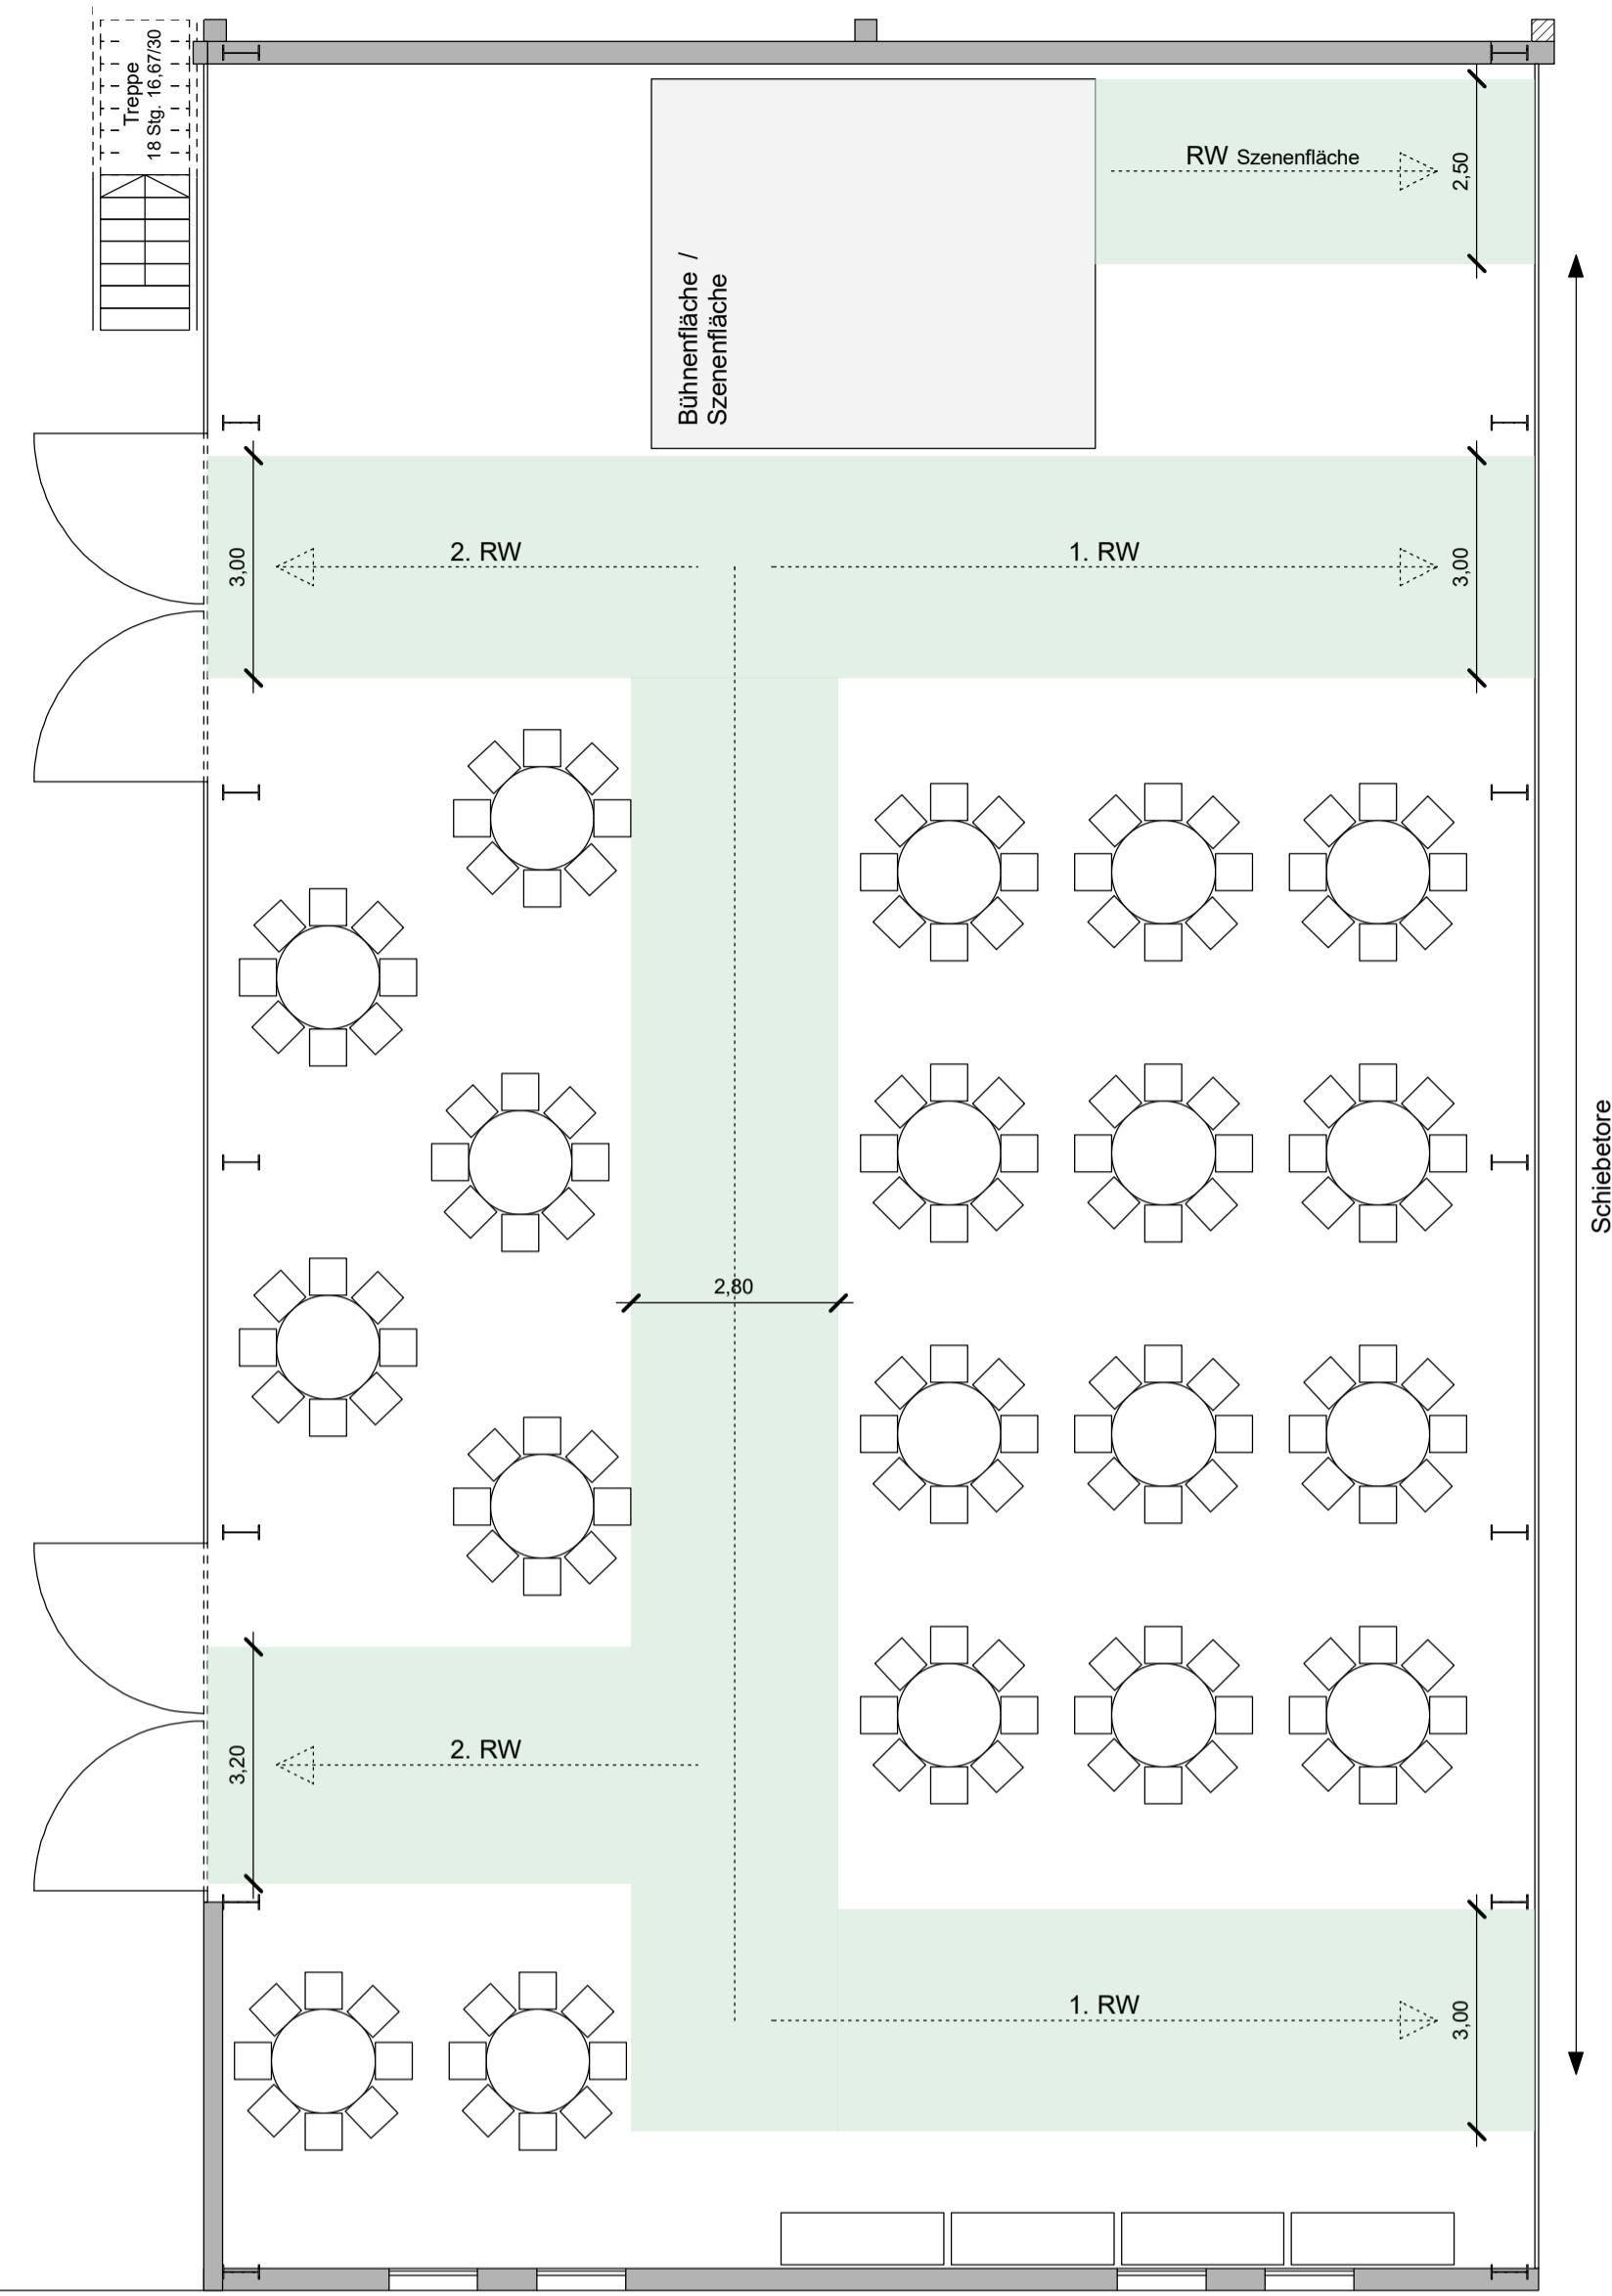

Grundriss EG Variante 3

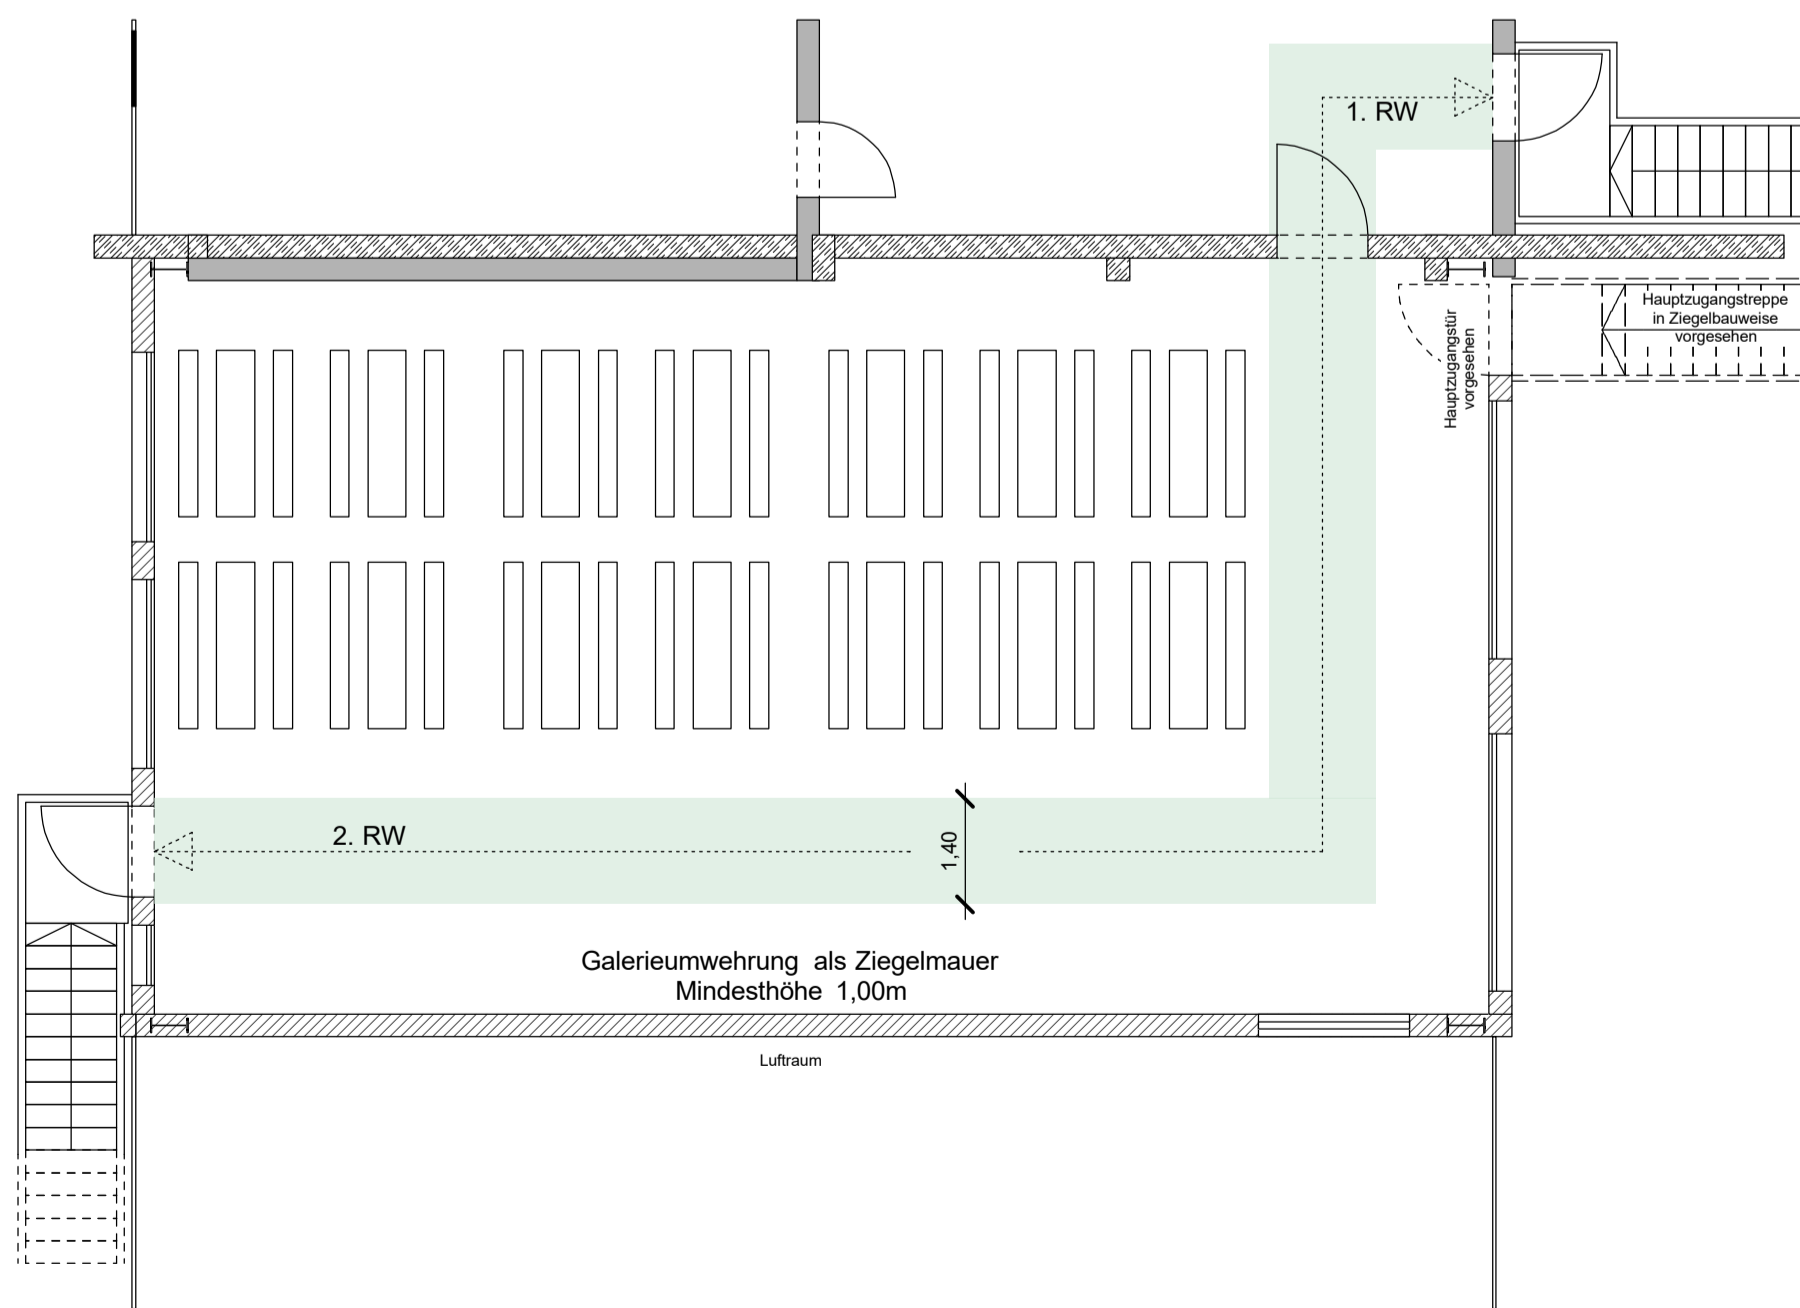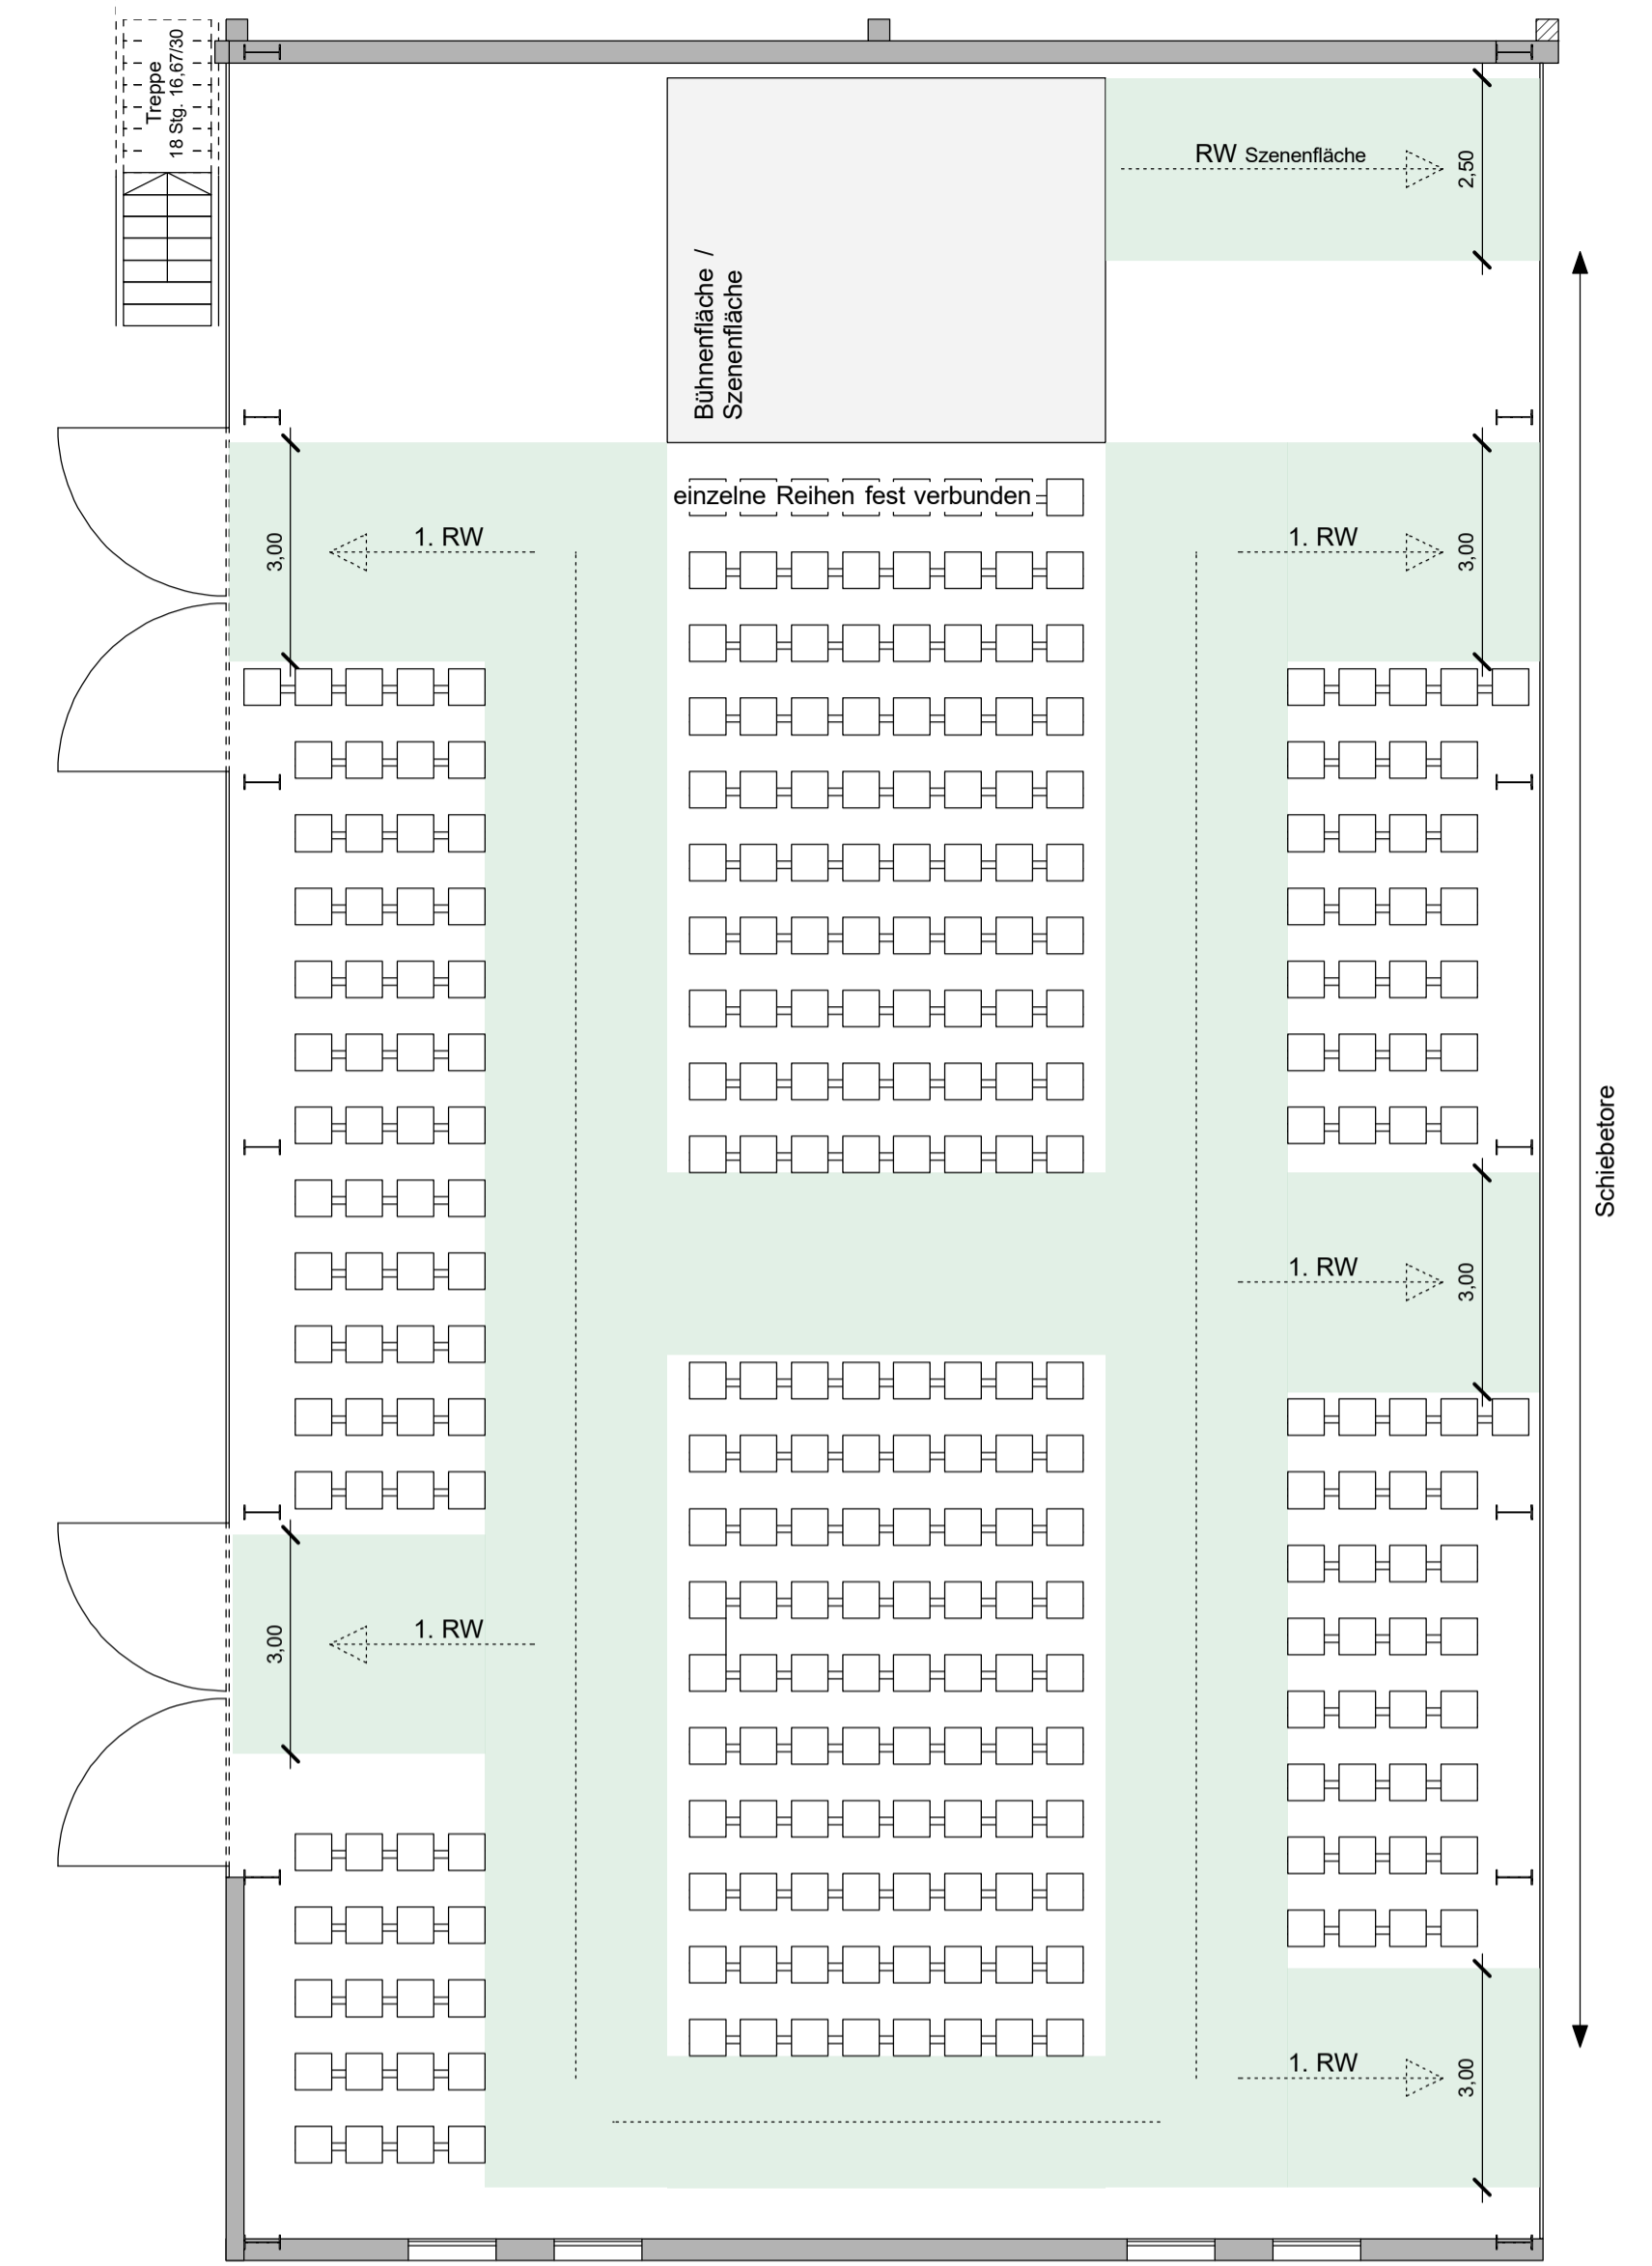


Grundriss OG Variante 1

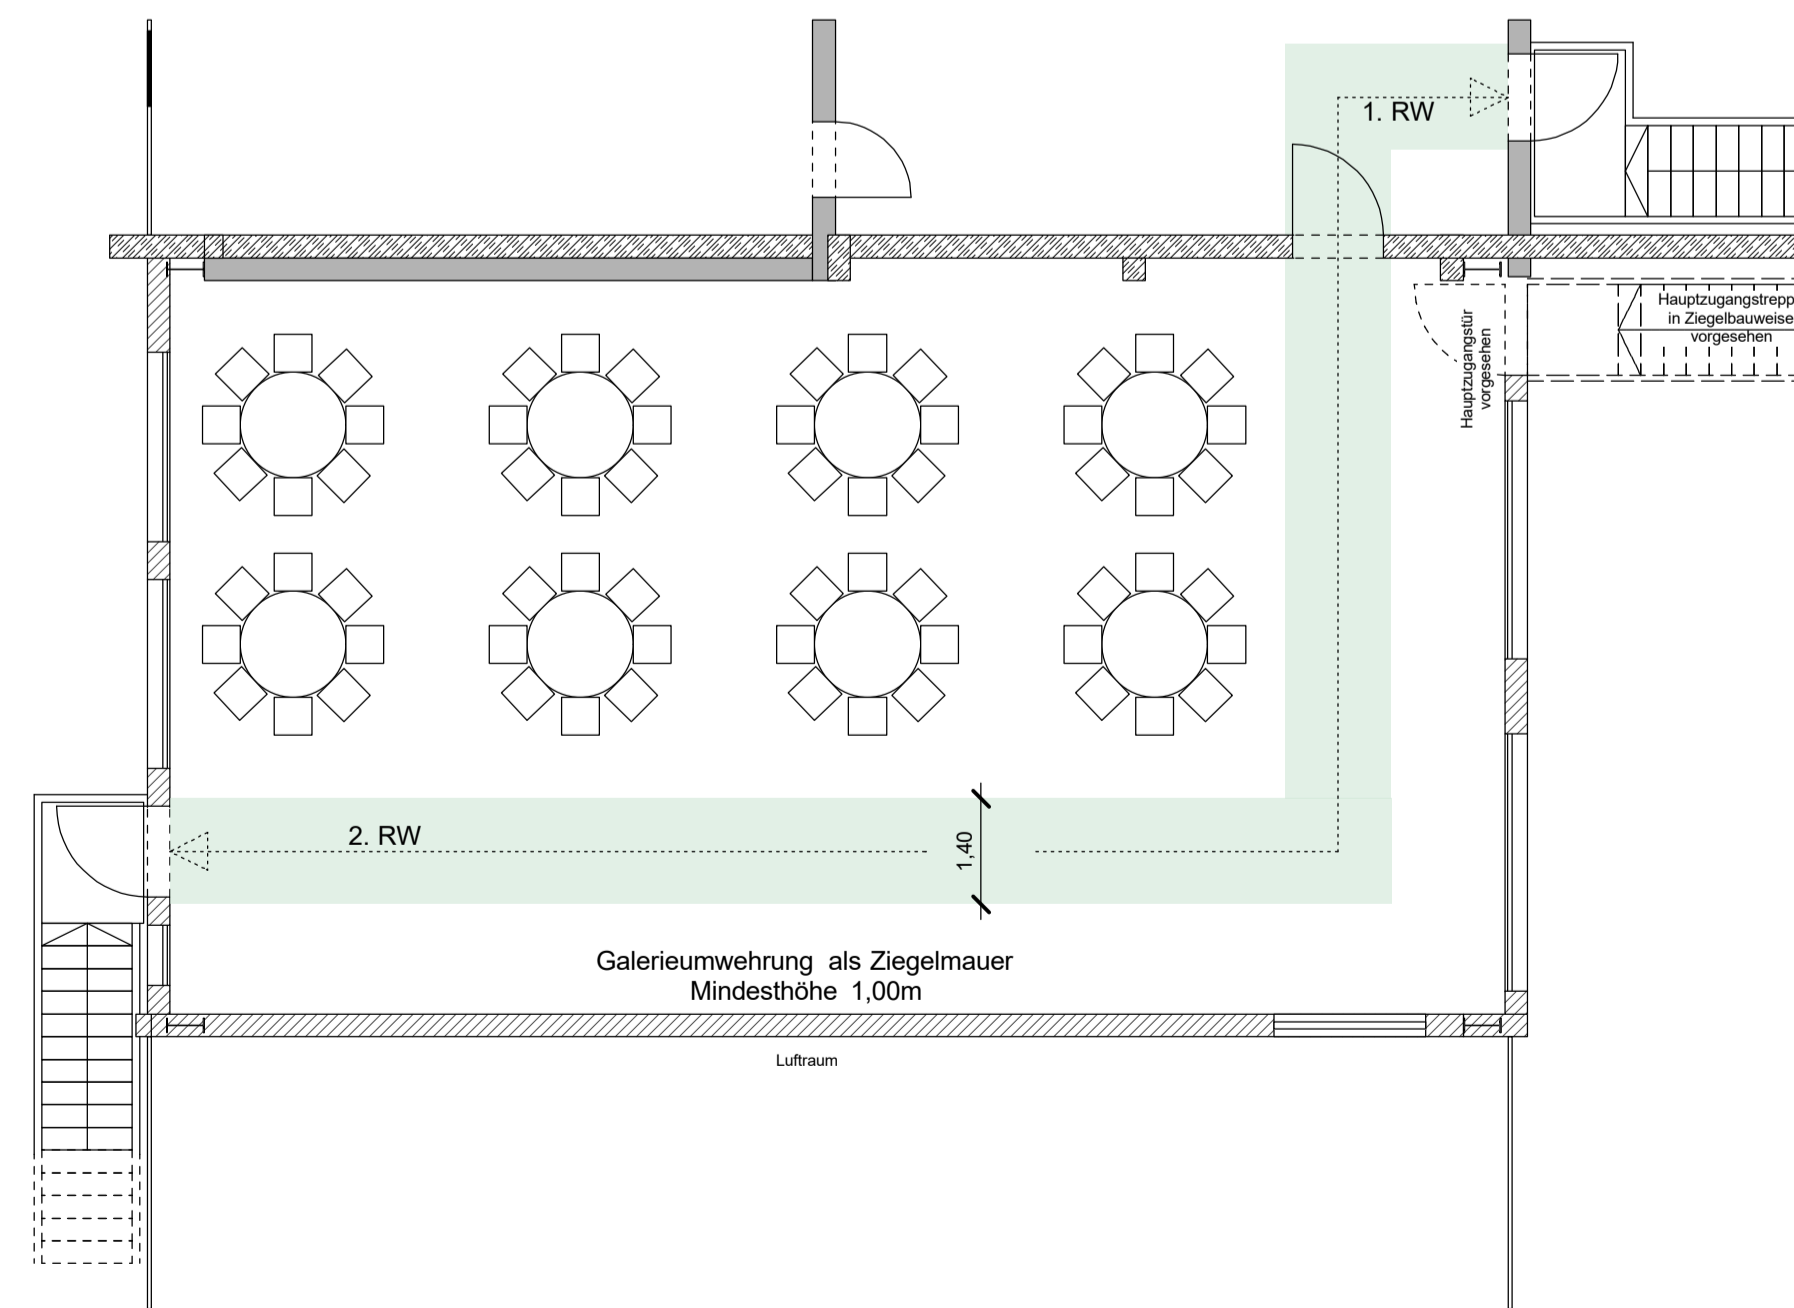

Grundriss OG Variante 2

Lageplan 1:1000

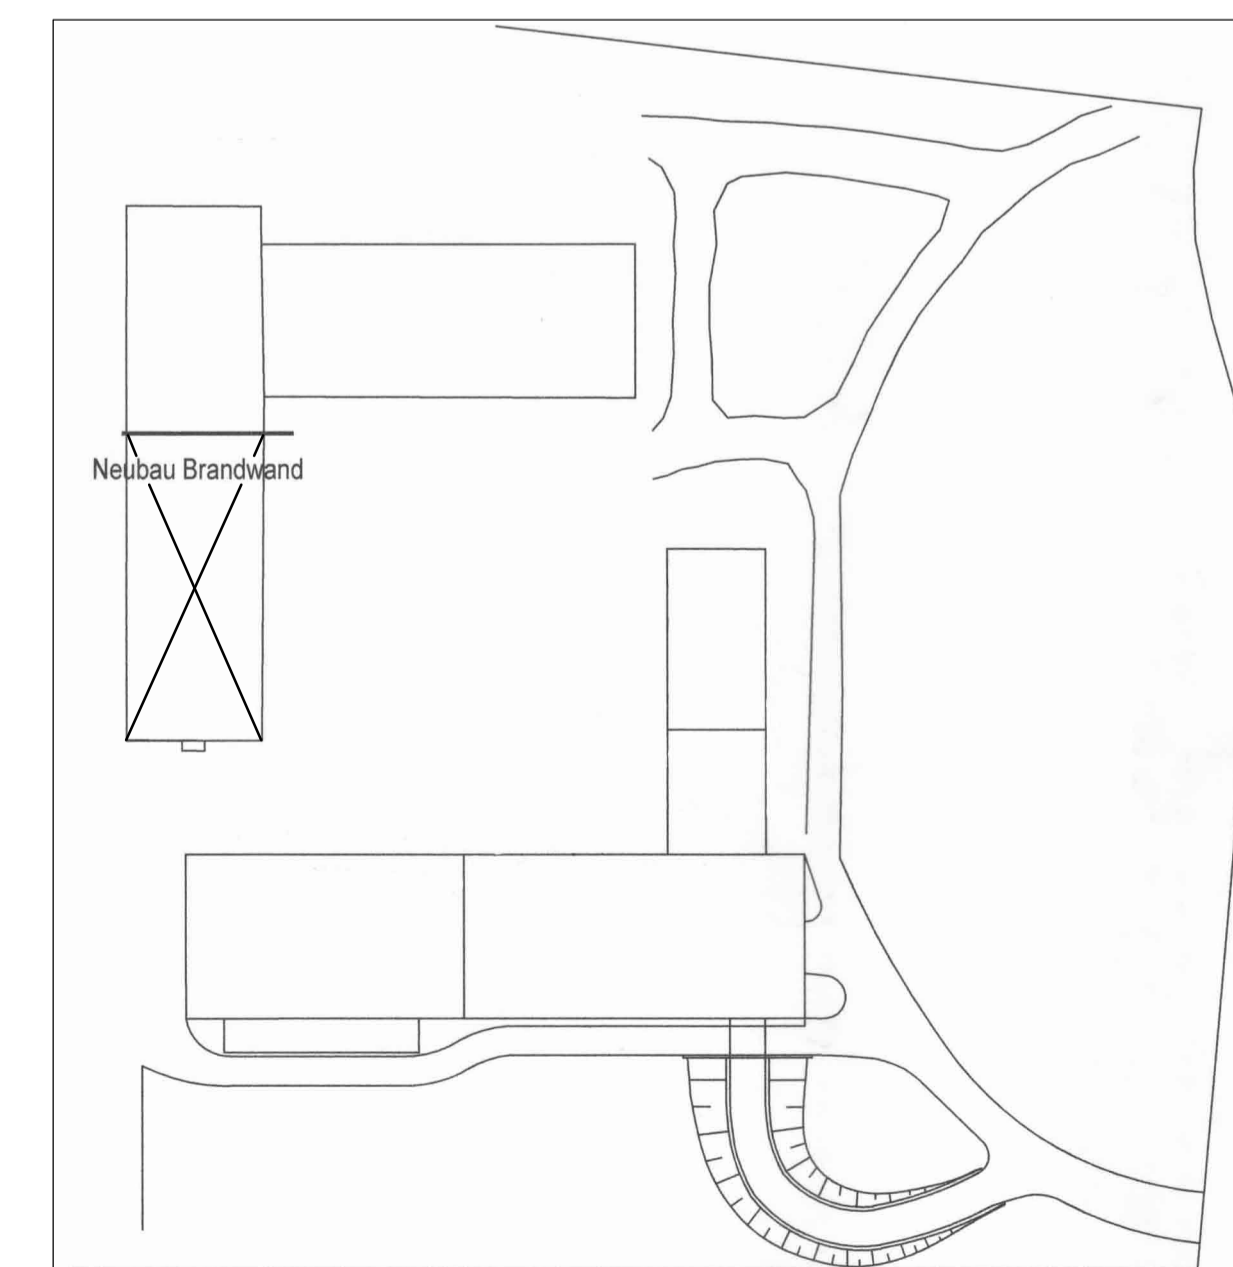

N

1. RW    2. RW    Rettungsweg  
 Bestand    Stahlbeton    Mauerwerk

Baldhamer Straße 99, 86691 Vaterstetten,  
 Fl.Nr. 2293 Gem. Vaterstetten  
 Nutzungsänderung der Maschinenhalle, Einbau einer Galerie

Georg Reitsberger  
 Baldhamerstraße 99  
 85091 Vaterstetten  
 Tel.: 08106 / 52 77

ssk architekten ingenieure  
 Ehrenplatz 7 RGG  
 80469 München  
 T 00 49 - 89 - 18 93 78 360  
 F 00 49 - 89 - 18 93 78 399

Tektur zum  
 Genehmigungsplan vom 10.07.2015

Bestuhlungsvarianten Grundriss EG / OG